

ตารางแสดงวงเงินงบประมาณที่ได้รับจัดสรรและราคากลางในงานจ้างก่อสร้าง

๑. ชื่อโครงการ งานปรับปรุงประตูห้อง ๒๒๐๑,๒๒๐๒,๒๒๑๔ และ ๒๒๑๕ ชั้น ๒ อาคาร ๔๐ปี คณะวิทยาศาสตร์ จำนวน ๑ รายการ
๒. หน่วยงานเจ้าของโครงการ คณะวิทยาศาสตร์ มหาวิทยาลัยเชียงใหม่
๓. วงเงินงบประมาณที่ได้รับจัดสรร เป็นเงิน ๘๒,๐๐๐.-บาท (แปดหมื่นสองพันบาทถ้วน)
๔. ลักษณะงาน (โดยสังเขป) งานปรับปรุงประตูห้อง ๒๒๐๑,๒๒๐๒,๒๒๑๔ และ ๒๒๑๕ ชั้น ๒ อาคาร ๔๐ปี คณะวิทยาศาสตร์ จำนวน ๑ รายการ
๕. ราคากลางคำนวณ ณ วันที่ **๗** พฤศจิกายน ๒๕๖๘
เป็นเงิน ๘๒,๗๓๕.๑๒ บาท (แปดหมื่นสองพันเจ็ดร้อยสามสิบห้าบาทสิบสองสตางค์)
๖. บัญชีประมาณการราคากลาง
 - ๖.๑ แบบแสดงรายการปริมาณงานและราคา (แบบ ปร.๔)
 - ๖.๒ แบบสรุปค่าก่อสร้าง (แบบ ปร.๕ก)
 - ๖.๓ แบบสรุปราคากลางงานก่อสร้างอาคาร (แบบ ปร.๖)
๗. รายชื่อคณะกรรมการกำหนดราคากลาง
 - ๗.๑ อ.ดร.วรุดิ ศรีสุขคำ
 - ๗.๒ นายพิชัย นาคปทุม
 - ๗.๓ นายยุทธพงษ์ จันทร์พลอย

แบบสรุปราคากลางงานก่อสร้างอาคาร

ชื่อโครงการ/งานก่อสร้าง	งานปรับปรุงประตูก่อ 2201,2202,2214 และ 2215 ชั้น 2 อาคาร 40 ปี คณะวิทยาศาสตร์
สถานที่ก่อสร้าง	คณะวิทยาศาสตร์ มหาวิทยาลัยเชียงใหม่
แบบเลขที่	
หน่วยงานเจ้าของโครงการ/งานก่อสร้าง	คณะวิทยาศาสตร์ มหาวิทยาลัยเชียงใหม่
แบบ ปร.5 (ก) และ ปร.5 (ข) ที่แนบ มีจำนวน	1 ชุด ประกอบไปด้วย ปร.5 (ก) จำนวน 1 แผ่น และ ปร.5 (ข) จำนวน 1 แผ่น
คำนวณราคากลาง เมื่อวันที่	

ลำดับที่	รายการ	ค่าก่อสร้าง	หมายเหตุ
1	กลุ่มงานอาคาร / งานก่อสร้างอาคาร		
	1.1 แบบสรุปงานก่อสร้าง/ปรับปรุง	82,735.12	ตามแบบ ปร.5 (ก)
สรุป	รวมค่าก่อสร้างทั้งโครงการ/งานก่อสร้าง		
	ราคากลาง (ตัวเลข)	82,735.12	
	ราคากลาง (ตัวอักษร)	แปดหมื่นสองพันเจ็ดร้อยสามสิบห้าบาทสิบสองสตางค์	

วรวุฒิ ศรีสุขคำ

(อาจารย์ ดร.วรวุฒิ ศรีสุขคำ)

ประธานกรรมการ

จันทร์พลอย

(นายยุทธพงษ์ จันทร์พลอย)

กรรมการ

นาคปทุม

(นายพิชัย นาคปทุม)

กรรมการ

แบบสรุปค่าก่อสร้าง


กลุ่มงาน/งาน	กลุ่มงานอาคาร / งานก่อสร้างอาคาร
ชื่อโครงการ/งานก่อสร้าง	งานปรับปรุงประตูห้อง 2201,2202,2214 และ 2215 ชั้น 2 อาคาร 40ปี คณะวิทยาศาสตร์
สถานที่ก่อสร้าง	คณะวิทยาศาสตร์ มหาวิทยาลัยเชียงใหม่
แบบเลขที่	
หน่วยงานเจ้าของโครงการ/งานก่อสร้าง	คณะวิทยาศาสตร์ มหาวิทยาลัยเชียงใหม่
แบบ ปร.4(ก) ที่แนบ มีจำนวน	1 ชุด
คำนวณราคากลาง เมื่อวันที่	5 ตุลาคม 2561

หน่วย : บาท

ลำดับที่	รายการ	ค่างานต้นทุน	Factor F	ค่าก่อสร้าง	หมายเหตุ
1	งานก่อสร้างอาคาร/ปรับปรุง				
	1.1 หมวดงานรื้อถอน	3,200.00			
	1.2 หมวดงานติดตั้ง และอื่นๆ	60,000.00			
	รวมราคางานก่อสร้างปรับปรุง	63,200.00	1.3091	82,735.12	
	เงื่อนไขการใช้ตาราง Factor F				ตาราง Factor F ให้เป็นไปตาม
	เงินล่วงหน้าจ่าย %				หลักเกณฑ์การคำนวณราคากลาง
	เงินประกันผลงานหัก %				งานก่อสร้างของคณะกรรมการ
	ดอกเบี้ยเงินกู้ 7 %				ราคากลางและขึ้นทะเบียน
	ภาษีมูลค่าเพิ่ม 7 %				ผู้ประกอบการ

รวมราคางานก่อสร้างปรับปรุงทั้งหมด

82,735.12

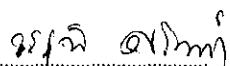


(อาจารย์ ดร.วรุดิ ศรีสุคำ)

ประธานกรรมการ



(นายยุทธพงษ์ จันทร์พลอย)

กรรมการ

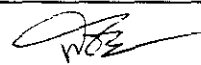

(นายพิชัย นาคปรุ)

กรรมการ

การคำนวณราคากลางโดยใช้ Factor F

งาน : งานปรับปรุงประตูห้อง 2201,2202,2214 และ 2215 ชั้น 2 อาคาร 40ปี คณะวิทยาศาสตร์ จำนวน 1 รายการ

ค่าวัสดุและแรงงาน

63,200.00 บาท

หาค่า Factor F (งานอาคาร)

เงินลงทุนน้ำจ่าย

0% ดอกเบี้ยเงินกู้

7%

ต่อปี

เงินประกันผลงานหัก

0% ค่า VAT

7%

ค่างาน(ทุน)ด้านต่ำ

0.00 บาท

ค่า Factor F =

1.3091

ค่างาน(ทุน)ด้านสูง

500,000.00 บาท

ค่า Factor F =

1.3091

ค่างานตามค่าวัสดุและแรงงาน

63,200.00 บาท

ผลต่างค่างาน(ทุน)ด้านสูง-ค่าวัสดุและแรงงาน =

500,000.00 -

63,200.00 =

436,800.00 บาท

ผลต่างค่างาน(ทุน)ด้านสูง-ต่ำ :

500,000.00 -

0.00 =

500,000.00 บาท

ผลต่างค่าFactorF ค่างาน(ทุน)ด้านสูง-ต่ำ =

1.3091 -

1.3091 =

0.0000

ค่า Factor F =

1.3091 +

0.0000 =

1.3091

ราคากลาง = ค่าวัสดุและแรงงาน x Factor F =

63,200.00 x

1.3091 =

82,735.12 บาท


วรวุฒิ ศรีสุขคำ

(อาจารย์ ดร.วรวุฒิ ศรีสุขคำ)

ประธานกรรมการ

นายพิชัย นาคปฐม

(นายพิชัย นาคปฐม)

กรรมการ

ณัฏฐพงษ์ จันทรพลอย

(นายณัฏฐพงษ์ จันทรพลอย)

กรรมการ

แบบแสดงรายการ ปริมาณงาน และราคา

กลุ่มงาน/งาน

กลุ่มงานอาคาร / งานก่อสร้างอาคาร

ชื่อโครงการ/งานก่อสร้าง

งานปรับปรุงประตูห้อง 2201,2202,2214 และ 2215 ชั้น 2 อาคาร 40 ปี คณะวิทยาศาสตร์

สถานที่ก่อสร้าง

คณะวิทยาศาสตร์ มหาวิทยาลัยเชียงใหม่

แบบเลขที่

หน่วยงานเจ้าของโครงการ/งานก่อสร้าง

คณะวิทยาศาสตร์ มหาวิทยาลัยเชียงใหม่

คำนวณราคากลางโดย

และกรรมาการ

เมื่อวันที่ 5 มิ.ย. 2563

ลำดับ	รายการ	ปริมาณ	หน่วย	ค่าวัสดุ		ค่าแรงงาน		ราคารวม	หมายเหตุ
				หน่วยละ	รวมเงิน	หน่วยละ	รวมเงิน		
1	งานก่อสร้างอาคาร/ปรับปรุง								
1.1	หมวดงานรื้อถอน								
	1.1.1 รื้อถอนบานประตูไม้ของเดิมออก (รื้อเก็บ)	4.00	ชุด	-	-	800.00	3,200.00	3,200.00	
	รวมหมวดงานรื้อถอน				-		3,200.00	3,200.00	
1.2	หมวดงานติดตั้งประตู และอื่นๆ								
1.2.1	งานติดตั้งบานประตูอลูมิเนียมบานเลื่อนรางแขวน 1.10 x 1.95 เมตร อลูมิเนียมสีชาขนาดไม่น้อยกว่า 1.2 มม.	4.00	ชุด	14,000.00	56,000.00	1,000.00	4,000.00	60,000.00	
	รวมหมวดงานปรับปรุงประตู และอื่นๆ				56,000.00		4,000.00	60,000.00	
	รวมเป็นจำนวนค่าก่อสร้างทั้งหมด				56,000.00		7,200.00	63,200.00	

๗๕/๓ ๐๑/๓๓

(อาจารย์ ดร.วรวิทย์ ศรีสุขคำ)

ประธานกรรมการ

ฟอส

(นายพิชัย นาคปฐม)

กรรมการ

กบ

(นายยุทธพงษ์ จันทร์พลอย)

กรรมการ

แบบสรุปราคากลางงานก่อสร้างอาคาร

ชื่อโครงการ/งานก่อสร้าง	งานปรับปรุงประตูห้อง 2201,2202,2214 และ 2215 ชั้น 2 อาคาร 40ปี คณะวิทยาศาสตร์
สถานที่ก่อสร้าง	คณะวิทยาศาสตร์ มหาวิทยาลัยเชียงใหม่
แบบเลขที่	
หน่วยงานเจ้าของโครงการ/งานก่อสร้าง	คณะวิทยาศาสตร์ มหาวิทยาลัยเชียงใหม่
แบบ ปร.5 (ก) และ ปร.5 (ข) ที่แบบ มีจำนวน	1 ชุด ประกอบไปด้วย ปร.5 (ก) จำนวน 1 แผ่น และ ปร.5 (ข) จำนวน 1 แผ่น
คำนวณราคากลาง เมื่อวันที่	11 สิงหาคม 2568

ลำดับที่	รายการ	ค่าก่อสร้าง	หมายเหตุ
1	กลุ่มงานอาคาร / งานก่อสร้างอาคาร		
	1.1 แบบสรุปงานก่อสร้าง/ปรับปรุง	82,735.12	ตามแบบ ปร.5 (ก)
สรุป	รวมค่าก่อสร้างทั้งโครงการ/งานก่อสร้าง	82,735.12	
	ราคากลาง (ตัวเลข)		
	ราคากลาง (ตัวอักษร)	แปดหมื่นสองพันเจ็ดร้อยสามสิบห้าบาทสิบสองสตางค์	

1. การใช้วัสดุที่ผลิตภายในประเทศ (โดยจะต้องใช้ไม่น้อยกว่าร้อยละ 60 ของมูลค่าวัสดุที่จะใช้ในงานก่อสร้างทั้งหมด)		
มูลค่าวัสดุที่ผลิตภายในประเทศของโครงการ คิดเป็นอัตรา (ร้อยละ)	100.00	ตามแบบสรุปการใช้วัสดุ

2. การใช้เหล็กที่ผลิตภายในประเทศ (โดยจะต้องใช้ไม่น้อยกว่าร้อยละ 90 ของปริมาณเหล็กที่จะต้องใช้ทั้งหมด)		
มูลค่าเหล็กที่ผลิตภายในประเทศของโครงการ คิดเป็นอัตรา (ร้อยละ)	100.00	ตามแบบสรุปการใช้เหล็ก

หมายเหตุ :

- หลักเกณฑ์การคำนวณราคากลางตามพระราชบัญญัติการจัดซื้อจัดจ้างและการบริหารพัสดุภาครัฐ พ.ศ. 2560 และตามประกาศคณะกรรมการราคากลางและขึ้นทะเบียนผู้ประกอบการเรื่องหลักเกณฑ์และวิธีการกำหนดราคากลางงานก่อสร้าง ซึ่งประกาศในราชกิจจานุเบกษา ลงวันที่ ตุลาคม 2567 จังหวัดเชียงใหม่
- อ้างอิงราคาวัสดุก่อสร้างจากสำนักดัชนีเศรษฐกิจการค้า สำนักงานปลัดกระทรวงพาณิชย์ สืบค้นจาก www.price.moc.go.th ประจำเดือนสิงหาคม 2568 ของจังหวัดเชียงใหม่จังหวัดใกล้เคียงและกรุงเทพมหานคร (ตัวย่อในช่องหมายเหตุเขียนว่า " พาณิชย์จังหวัด ")
- อ้างอิงราคาวัสดุก่อสร้างโดยใช้วิธีการสืบราคาตามท้องตลาดหรือโทรสอบถามร้านค้าภายในท้องถิ่นฯ หรือ สืบค้นจาก Internet / Web Site (ตัวย่อในช่องหมายเหตุเขียนว่า " สืบจากร้านค้า ") โดยให้แนบรายละเอียดและระบุชื่อร้านค้า (เบอร์โทร) หรือ ระบุชื่อ Web Site <https://.....>)
- อ้างอิงราคาค่าแรงงาน/ดำเนินการสำหรับการถอดแบบคำนวณราคากลางงานก่อสร้างที่ประกาศใช้พร้อมหลักเกณฑ์การคำนวณราคากลางงานก่อสร้าง แนวทาง วิธีปฏิบัติและรายละเอียดประกอบการถอดแบบคำนวณราคากลางงานก่อสร้าง คณะกรรมการราคากลางและขึ้นทะเบียนผู้ประกอบการ คณะอนุกรรมการราคากลางงานก่อสร้าง เดือน ตุลาคม 2560 กรมบัญชีกลาง (ตัวย่อในช่องหมายเหตุเขียนว่า " กรมบัญชีกลาง ") และสืบราคาตามมาตรฐานแรงงานตามท้องตลาด (ตัวย่อในช่องหมายเหตุเขียนว่า " มาตรฐานแรงงาน ")
- อ้างอิงราคาค่าครุภัณฑ์จัดซื้อ ให้เป็นไปตามตามบัญชีราคามาตรฐานครุภัณฑ์ กองมาตรฐานงบประมาณ 1 สำนักงบประมาณ เดือน สิงหาคม 2568 (ตัวย่อในช่องหมายเหตุเขียนว่า " สำนักงบประมาณ ") หรือโทรสอบถามร้านค้าภายในท้องถิ่นฯ หรือ สืบค้นจาก Internet / Web Site (ตัวย่อในช่องหมายเหตุเขียนว่า " สืบจากร้านค้า ") โดยให้แนบรายละเอียดและระบุชื่อร้านค้า (เบอร์โทร) หรือ ระบุชื่อ Web Site <https://.....>)
- การคำนวณค่า Factor F ให้เป็นไปตามหลักเกณฑ์การคำนวณราคากลางงานก่อสร้างของคณะกรรมการราคากลางและขึ้นทะเบียนผู้ประกอบการ
- อ้างอิงบัญชีราคาค่าวัสดุและค่าแรงงาน สำนักงานคณะกรรมการการศึกษาขั้นพื้นฐาน กระทรวงศึกษาธิการ ปีงบประมาณ 2568 (ตัวย่อในช่องหมายเหตุเขียนว่า " สพฐ. ")
- อ้างอิงราคาคู่มือคอมพิวเตอร์ ตามเกณฑ์ราคากลางและคุณลักษณะพื้นฐานครุภัณฑ์คอมพิวเตอร์ ของกระทรวงดิจิทัลเพื่อเศรษฐกิจและสังคม เดือน พฤษภาคม 2566 (ตัวย่อในช่องหมายเหตุเขียนว่า " กระทรวงดิจิทัล ")
- หากปรากฏว่ามีความขัดแย้งกันระหว่าง รูปแบบรายการก่อสร้าง, รายการประกอบแบบ และบัญชีแสดงรายการประมาณราคา (BOQ) ให้ยึดถือรูปแบบรายการเป็นหลักและให้ปฏิบัติตามคำวินิจฉัยของคณะกรรมการตรวจรับพัสดุในงานจ้างก่อสร้าง ซึ่งจะพิจารณาโดยคำนึงถึงประโยชน์ของทางราชการเป็นสาระสำคัญ
- การปฏิบัติตามหนังสือกรมบัญชีกลางด่วนที่สุดที่ กค (กวจ) 0405.2/ว.78 ลงวันที่ 31 มกราคม 2565 เรื่องอนุมัติยกเว้น และกำหนดแนวทางการปฏิบัติตามกฎกระทรวงกำหนดพัสดุและวิธีการจัดจ้างพัสดุที่รัฐต้องการส่งเสริมหรือสนับสนุน (ฉบับที่ 2) พ.ศ. 2563 ตัวย่อในช่องหมายเหตุเขียนว่า " MIT " (Made in Thailand) สำหรับพัสดุที่ผลิตภายในประเทศหรือ " ตปท. " (ต่างประเทศ) สำหรับที่ใช้พัสดุผลิตจากต่างประเทศหรือนำเข้าจากต่างประเทศ)

ต่อ
ผู้อำนวยการ

แบบสรุปค่าก่อสร้าง

กลุ่มงาน/งาน	กลุ่มงานอาคาร / งานก่อสร้างอาคาร
ชื่อโครงการ/งานก่อสร้าง	งานปรับปรุงประตูห้อง 2201,2202,2214 และ 2215 ชั้น 2 อาคาร 40ปี คณะวิทยาศาสตร์
สถานที่ก่อสร้าง	คณะวิทยาศาสตร์ มหาวิทยาลัยเชียงใหม่
แบบเลขที่	
หน่วยงานเจ้าของโครงการ/งานก่อสร้าง	คณะวิทยาศาสตร์ มหาวิทยาลัยเชียงใหม่
แบบ ปจ.4(ก) ที่แบบ มีจำนวน	1 ชุด
คำนวณราคากลาง เมื่อวันที่	12 กันยายน 2568

หน่วย : บาท

ลำดับที่	รายการ	ค่างานต้นทุน	Factor F	ค่าก่อสร้าง	หมายเหตุ
1	งานก่อสร้างอาคาร/ปรับปรุง				
	1.1 หมวดงานรื้อถอน	3,200.00			
	1.2 หมวดงานติดตั้ง และอื่นๆ	60,000.00			
	รวมราคางานก่อสร้างปรับปรุง	63,200.00	1.3091	82,735.12	
	เงื่อนไขการใช้ตาราง Factor F				ตาราง Factor F ให้เป็นไปตาม
	เงินล่วงหน้าจ่าย %				หลักเกณฑ์การคำนวณราคากลาง
	เงินประกันผลงานหัก %				งานก่อสร้างของคณะกรรมการ
	ดอกเบี้ยเงินกู้ 7 %				ราคากลางและขึ้นทะเบียน
	ภาษีมูลค่าเพิ่ม 7 %				ผู้ประกอบการ
รวมราคางานก่อสร้างปรับปรุงทั้งหมด				82,735.12	

ลง
นามนาย กต

แบบแสดงรายการ ปริมาณงาน และราคา

กลุ่มงาน/งาน

กลุ่มงานอาคาร / งานก่อสร้างอาคาร

ชื่อโครงการ/งานก่อสร้าง

งานปรับปรุงประตูห้อง 2201,2202,2214 และ 2215 ชั้น 2 อาคาร 40ปี คณะวิทยาศาสตร์

สถานที่ก่อสร้าง

คณะวิทยาศาสตร์ มหาวิทยาลัยเชียงใหม่

แบบเลขที่

หน่วยงานเจ้าของโครงการ/งานก่อสร้าง

คณะวิทยาศาสตร์ มหาวิทยาลัยเชียงใหม่

คำนวณราคากลางโดย

นายจิรายุณ อภิมากร

เมื่อวันที่ 12 กันยายน 2568

หน้า

ลำดับ	รายการ	ปริมาณ	หน่วย	ค่าวัสดุ		ค่าแรงงาน		ราคารวม	หมายเหตุ
				หน่วยละ	รวมเงิน	หน่วยละ	รวมเงิน		
1	งานก่อสร้างอาคาร/ปรับปรุง								
1.1	หมวดงานรีดลอน								
1.1.1	รีดลอนบานประตูไม้ของเดิมออก (รีดเก็บ)	4.00	ชุด	-	-	800.00	3,200.00	3,200.00	รีดลอนบานประตูไม้ของเดิมออก (รีดเก็บ)
	รวมหมวดงานรีดลอน				-		3,200.00	3,200.00	
1.2	หมวดงานติดตั้งประตู และอื่นๆ								
1.2.1	งานติดตั้งบานประตูอลูมิเนียมบานเลื่อนรางแขวน 1.10 x 1.95 เมตร อลูมิเนียมสีชาขนาดไม่น้อยกว่า 1.2 มม.	4.00	ชุด	14,000.00	56,000.00	1,000.00	4,000.00	60,000.00	งานติดตั้งบานประตูอลูมิเนียมบานเลื่อนรางแขวน 1.10 x 1.95 เมตร อลูมิเนียมสีชาขนาดไม่น้อยกว่า 1.2 มม.
	รวมหมวดงานปรับปรุงประตู และอื่นๆ				56,000.00		4,000.00	60,000.00	
	รวมเป็นจำนวนค่าก่อสร้างทั้งหมด				56,000.00		7,200.00	63,200.00	

คณ
อภิมากร



โครงการ
งานปรับปรุงประตูห้อง 2201, 2202, 2214 และ 2215 ชั้น 2 อาคาร 40ปี
คณะวิทยาศาสตร์ มหาวิทยาลัยเชียงใหม่

โดย
หน่วยอาคารสถานที่สาธารณูปการและยานพาหนะ
คณะวิทยาศาสตร์ มหาวิทยาลัยเชียงใหม่

รายการประกอบแบบ SPECIFICATION

- ผู้รับจ้างจะต้องดำเนินการก่อสร้างให้เป็นไปตามรายละเอียดที่กำหนด
- การก่อสร้าง ผู้รับจ้างจะต้องใช้วัสดุที่มีคุณภาพ แรงงานที่มีฝีมือ เครื่องจักรที่ทันสมัย และมีประสิทธิภาพ มาใช้ในงานก่อสร้างงานนี้
- ก่อนดำเนินการก่อสร้างผู้รับจ้างจะต้องทำการสำรวจแนว ระดับ และชั้นใต้ดินของพื้นที่ในการก่อสร้าง เสนอต่อคณะกรรมการตรวจสอบการจ้าง เพื่อพิจารณาอนุมัติก่อนดำเนินการก่อสร้างปรับปรุง
- ในกรณีที่มีการเปลี่ยนแปลงรูปแบบ และรายการ ผู้รับจ้างจะต้องทำ Shop Drawing รูปแบบรายการ ที่เปลี่ยนแปลงเสนอต่อคณะกรรมการตรวจสอบการจ้าง โดยทำแบบรายการประกอบด้วยรูปแบบรายการเดิม ตามสัญญาจ้าง รูปแบบรายการ ให้เปลี่ยนแปลง และรายการเปรียบเทียบงาน และเงินเพิ่มเติม-ลด
- งานสาขาวิชาต่างๆ เช่น ระบบไฟฟ้า ประปา โทรศัพท์ ระบบน้ำเสีย อื่นๆ และสิ่งก่อสร้างของมหาวิทยาลัยที่เกี่ยวข้องงานก่อสร้างนี้ ผู้รับจ้างจะต้องเป็นผู้รับผิดชอบในการขนย้าย รื้อถอน ดัดแปลง หรือสร้างใหม่เพื่อให้สามารถใช้งานได้
- การก่อสร้างต้องเป็นไปตามมาตรฐานการก่อสร้างที่ได้โดยสิ่งใดที่ไม่ได้ระบุในรูปแบบรายการให้ยึดตามมาตรฐานของ วสท เป็นหลัก
- หากมีงานใดที่ต้องทำให้งานนี้แล้วเสร็จ แต่ไม่ได้ระบุไว้ในรูปแบบรายการ ผู้รับจ้างจะต้องดำเนินการทันที โดยไม่สามารถคิดค่าใช้จ่ายจากผู้จ้างได้
- ในกรณีที่มิใช่ข้อขัดแย้งในรูปแบบ และรายการ ให้อยู่ในดุลยพินิจของสถาปนิก หรือวิศวกรของมหาวิทยาลัย ท่านผู้รับจ้างดำเนินการโดยพลการเด็ดขาด
- ในขณะทำการก่อสร้างผู้รับจ้างจะต้องเป็นรับผิดชอบในการป้องกันความปลอดภัยของผู้สัญจร ผู้พักอาศัย ใกล้เคียง และอื่นๆ โดยมีการป้องกันการกีดขวางดินลูกรังถนน ควบคุมความสูงที่มีมาตรฐานที่เหมาะสม รองรับในกรณีที่มีด้วย ความรับผิดชอบข้างต้นให้รวมถึงมูลหนี้ และสิ่งของ
- วัสดุหลักเสริมคอนกรีตใช้ มาตรฐาน มอก. เหล็กเสริมลวดเหล็กใช้ มาตรฐาน SD-40

หมายเหตุ




รายการงานที่ต้องดำเนินงาน

- รื้อถอนประตูของเดิมออกพร้อมขนเก็บ
- งานติดตั้งบานประตูอลูมิเนียมใหม่

ตำแหน่งทำการปรับปรุง

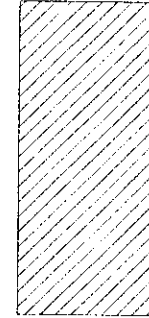

ผังบริเวณโดยสังเขป SCALE 0:000



PROJECT: 2201
งานปรับปรุงประตูห้อง 2201 2214 และ 2215 ชั้น 2 อาคาร 40ปีคณะวิทยาศาสตร์ มหาวิทยาลัยเชียงใหม่

เขียน

DRAWING

ผู้ควบคุมงาน

ARCHITECTS

วิศวกรโครงสร้าง

STRUCTURAL ENGINEERS

วิศวกรไฟฟ้า

ELECTRICAL ENGINEERS

วิศวกรสุขาภิบาล

SANITARY ENGINEERS

วิศวกรเครื่องกล

MECHANICAL ENGINEERS



















SCALE

DATE

REVISION

NOTE

DATE

REVISION

DATE

REVISION

DATE

REVISION

แบบสถาปัตยกรรม

- A-01 สารบัญแบบผังบริดจ์สังเขป
- A-02 แปลนพื้นที่ 2
- A-03 แปลนปรับปรุง
- A-04 แบบขยายประตู


แบบวิศวกรรมโครงสร้าง

แบบงานระบบไฟฟ้า

แบบงานระบบสุขาภิบาล

(ผู้ควบคุมงานโครงการนี้ ผศ.ดร.จรัส งามวิไลกุล)

ผู้ควบคุมงานโครงการนี้ ผศ.ดร.จรัส งามวิไลกุล

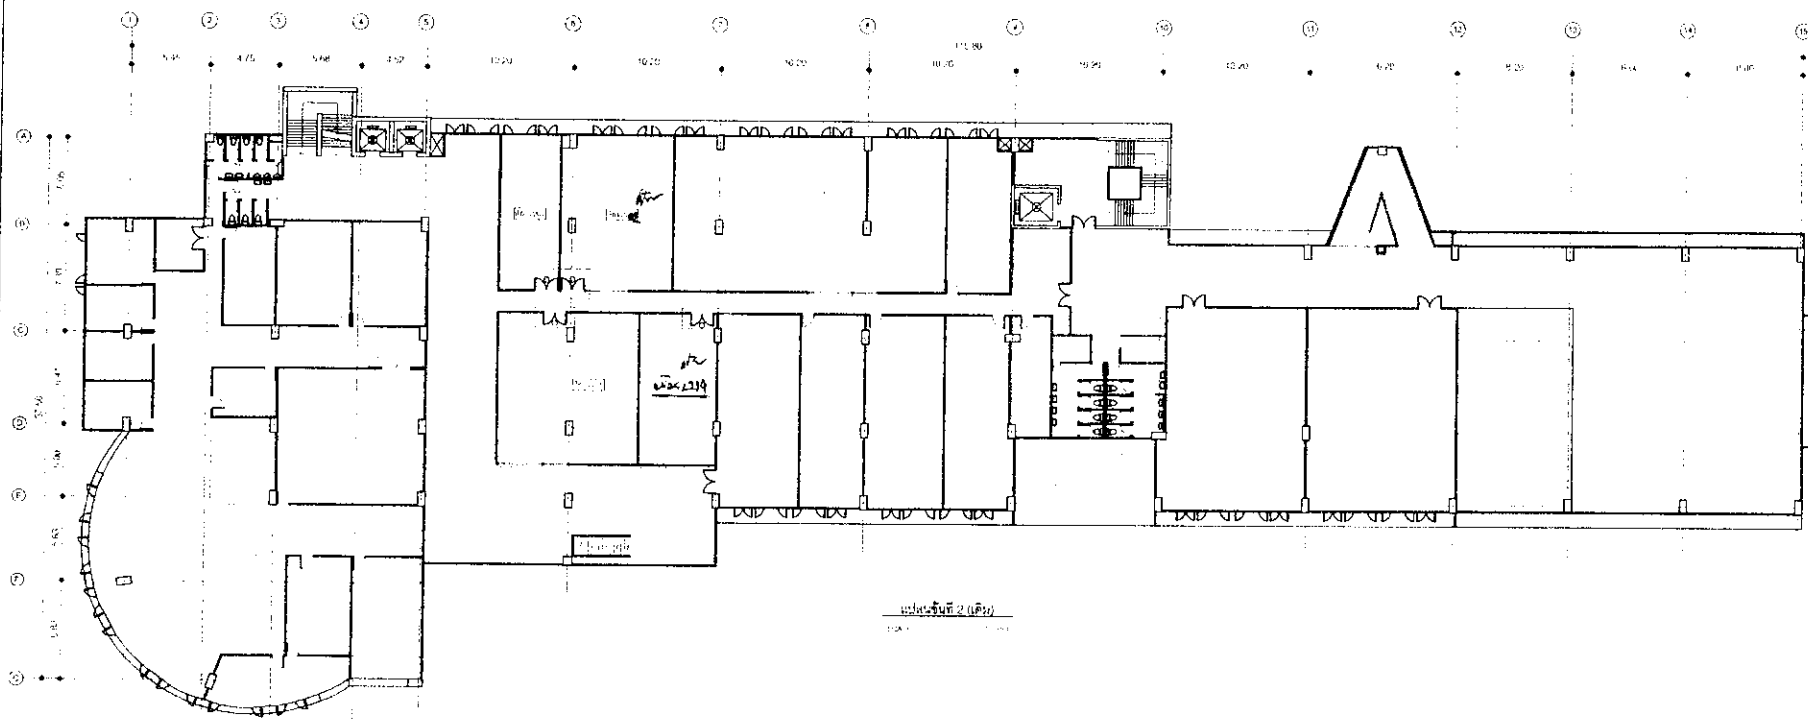

PROJECT
A261
งานปรับปรุงอาคาร 2201/2214 และ

เขียน

DRAWING

ขนาดหน้ากระดาษ

A261

สถาปนิก

ARCHITECTS

วิศวกรโครงสร้าง

STRUCTURAL ENGINEERS

วิศวกรไฟฟ้า

ELECTRICAL ENGINEER

วิศวกรสุขาภิบาล

SANITARY ENGINEER

วิศวกรเครื่องกล

MECHANICAL ENGINEER

แผนกวิศวกรรมโยธา (แผนก)

วันที่

แก้ไข

อนุมัติ

SHOW


SCALE

DATE

REVISION

NOTE


A-32

12

1

(ผู้ควบคุมงาน) วิศวกร (รับใช้)


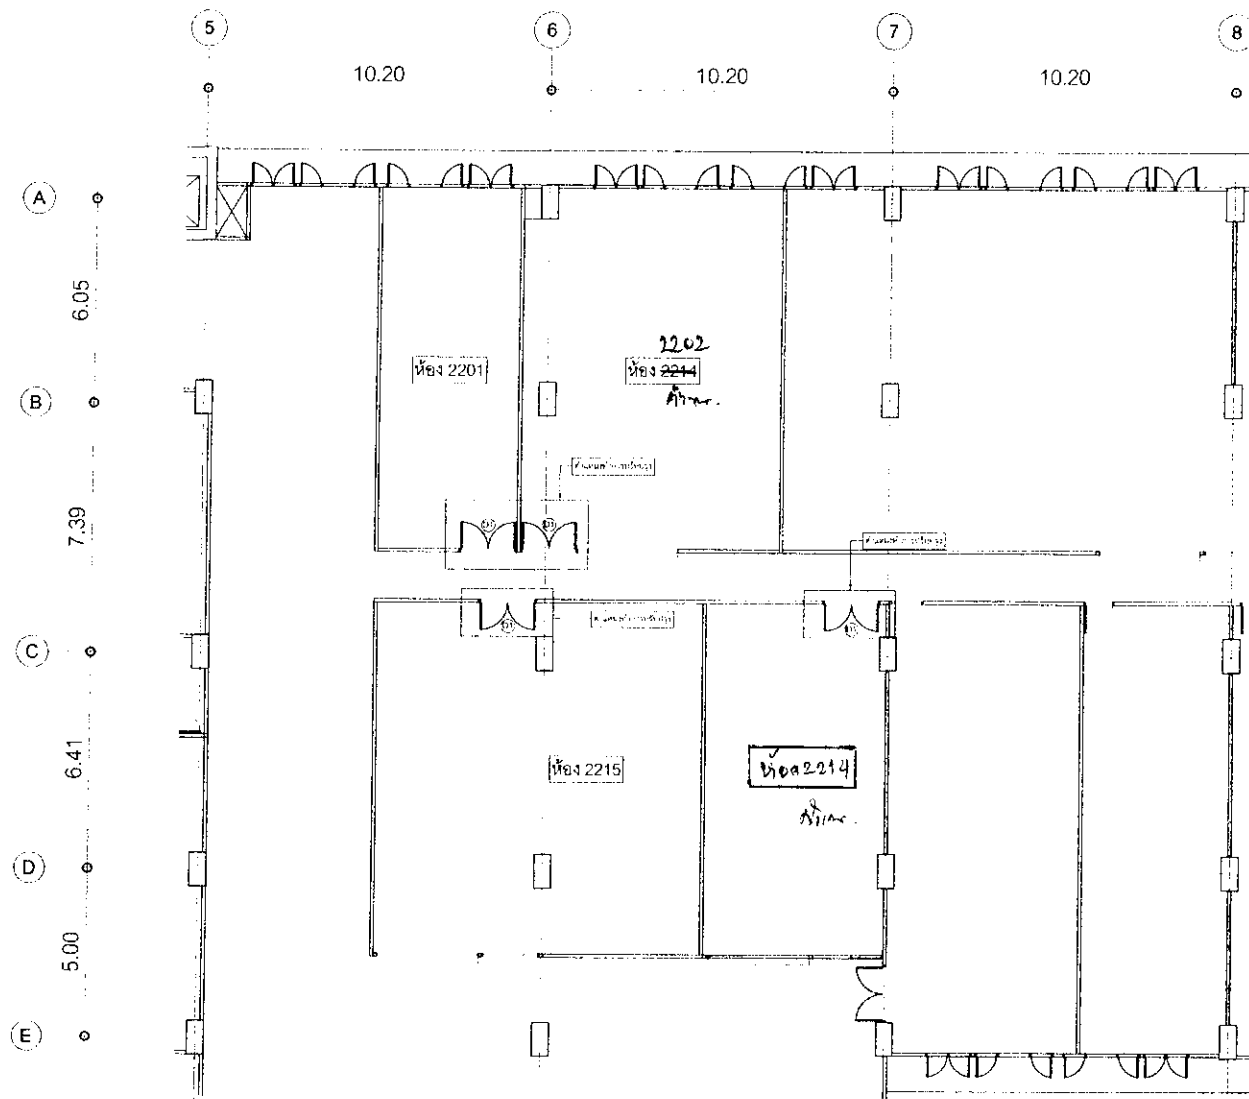

แปลนพื้นที่



















PROJECT
 งานปรับปรุงอาคาร 2201 2214 และ
 2215 ชั้น 2 อาคาร สว.กรมวิทย์ฯ
 มหาวิทยาลัยเชียงใหม่

ชื่อ
 DRAWING


สถาปนิก
 ARCHITECTS

วิศวกร
 STRUCTURAL ENGINEERS

วิศวกรไฟฟ้า
 ELECTRICAL ENGINEER

วิศวกรสุขาภิบาล
 SANITARY ENGINEER

วิศวกรโยธา
 MECHANICAL ENGINEER


ชื่อ

ชื่อ

ชื่อ

SHOW

ชื่อ

SCALE 1:50


DATE

REVISION


NOTE

A 14

05 3

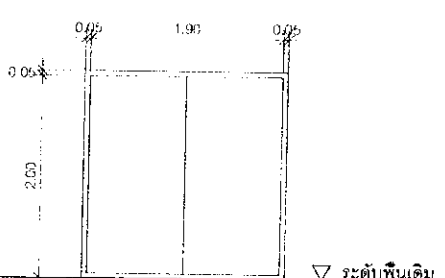

(D1)

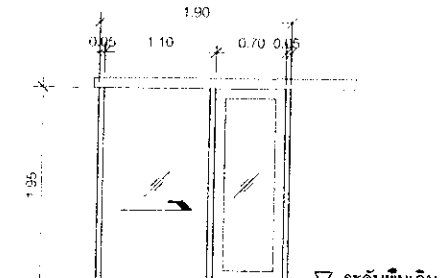

(D1)

ลักษณะบาน	ทำถาวรหรือถอน (ของเดิม)
ขนาดบาน	-
วงกบ	-
กรอบบาน	-
บาน/ลูกพัก	-
อุปกรณ์	-

ลักษณะบาน	บานเลื่อนแนวราบวงกบ
ขนาดบาน	1.10 x 1.95
วงกบ	อลูมิเนียมสีชาขนาดไม่น้อยกว่า 1.2 มม.
กรอบบาน	อลูมิเนียมสีชาขนาดไม่น้อยกว่า 1.2 มม.
บาน/ลูกพัก	กระจกใสหนาไม่น้อยกว่า 5 มม.
อุปกรณ์	อุปกรณ์บานเลื่อนแนวราบวงกบชุด

 ผู้อำนวยการศูนย์บริหารสิ่งแวดล้อมและพลังงาน มหาวิทยาลัยเชียงใหม่